


SCHEMA DI POSA


INSTALLATION DIAGRAM

In figura, lo schema di posa del pavimento in WPC con magatelli in alluminio.

In figure, the installation diagram for the WPC floor with aluminum keel

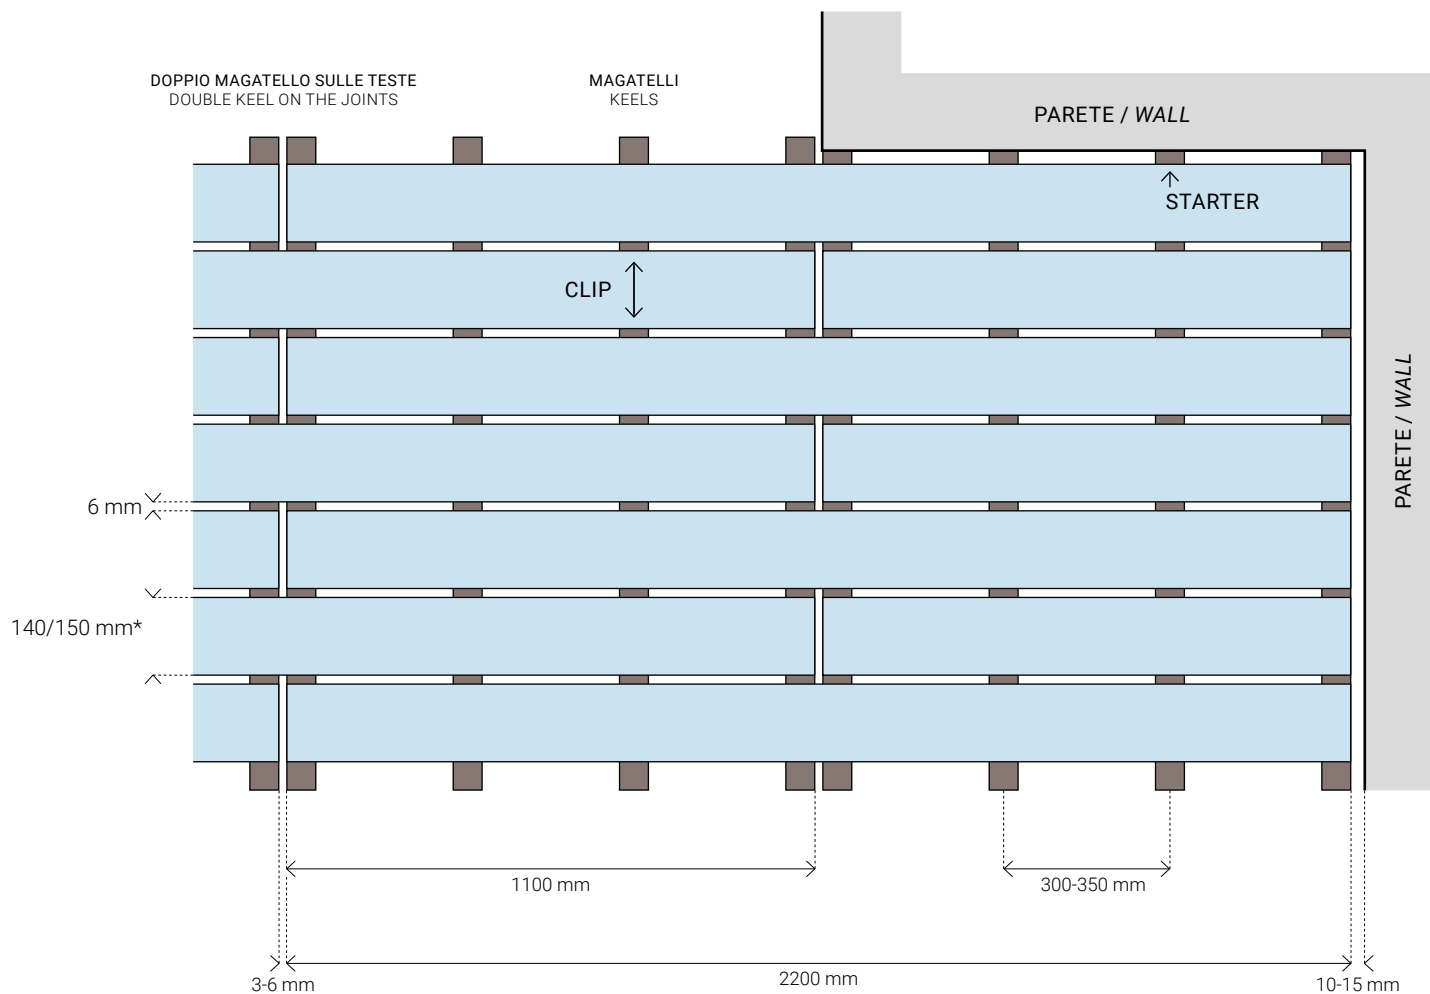

* 150 mm - WPC Pieno / Solid WPC
140 mm - WPC Protecta / Protecta WPC

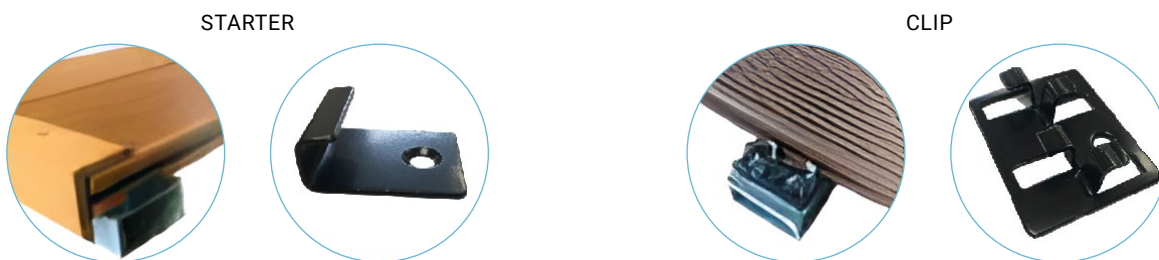

IMPORTANTE: L'azienda non risponderà di difetti insorti a seguito di una mancata osservanza delle norme sopra citate
IMPORTANT: The company will not be responsible for defects arising from non-compliance with the above mentioned rules